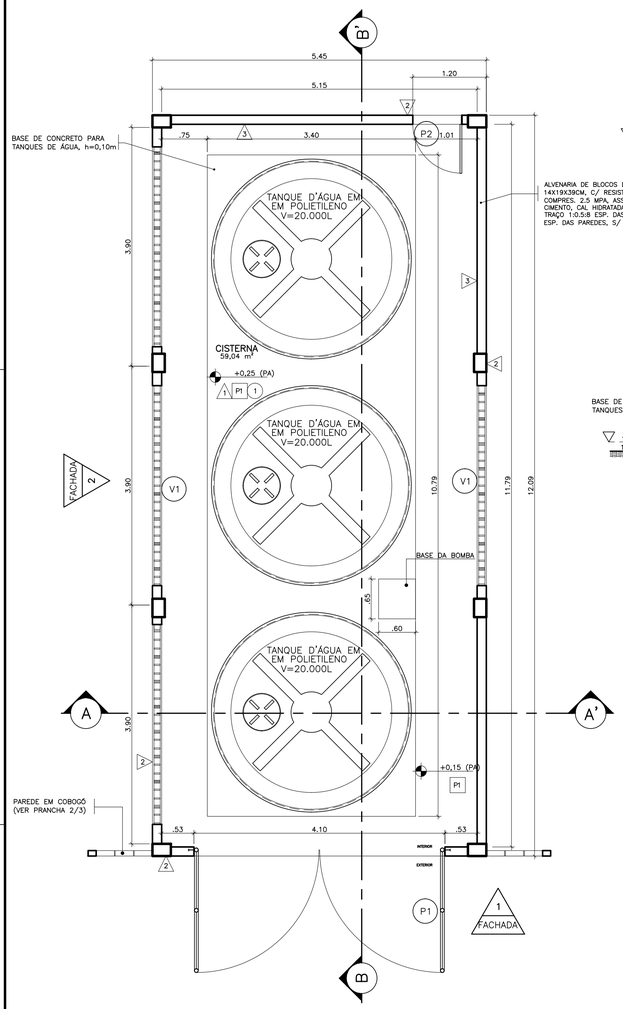

PLANTA BAIXA
ESCALA 1/50

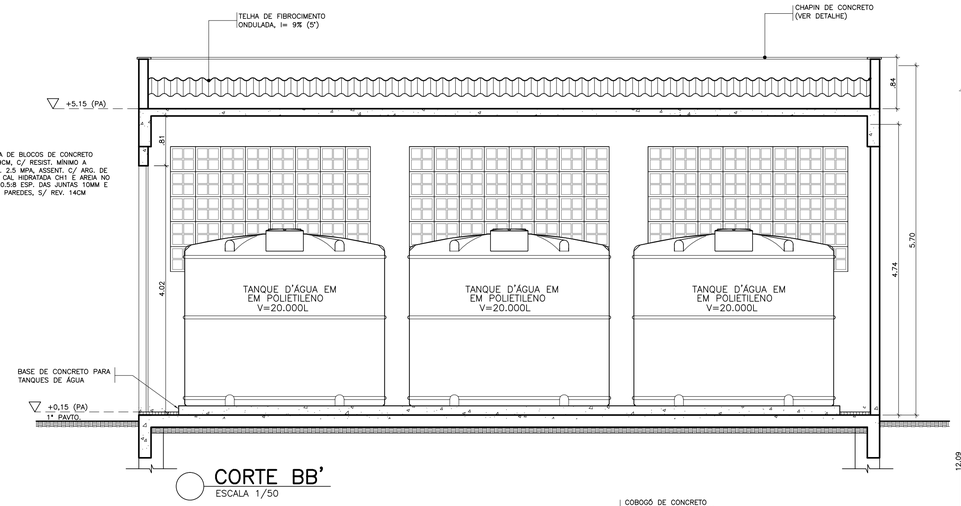

CORTE BB'
ESCALA 1/50

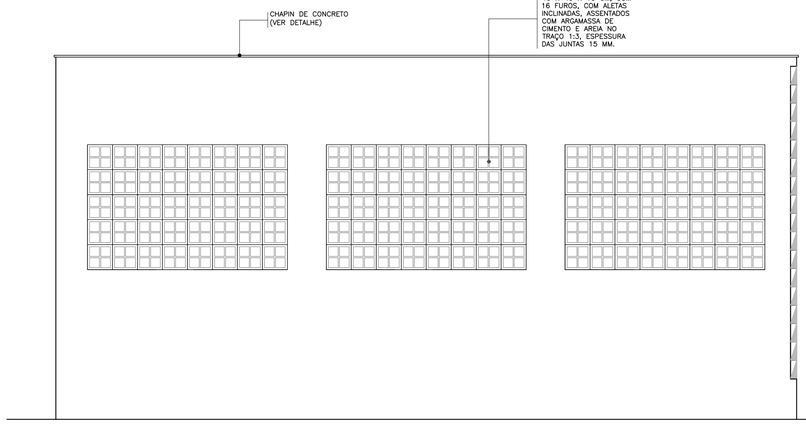

FACHADA 02
ESCALA 1/50

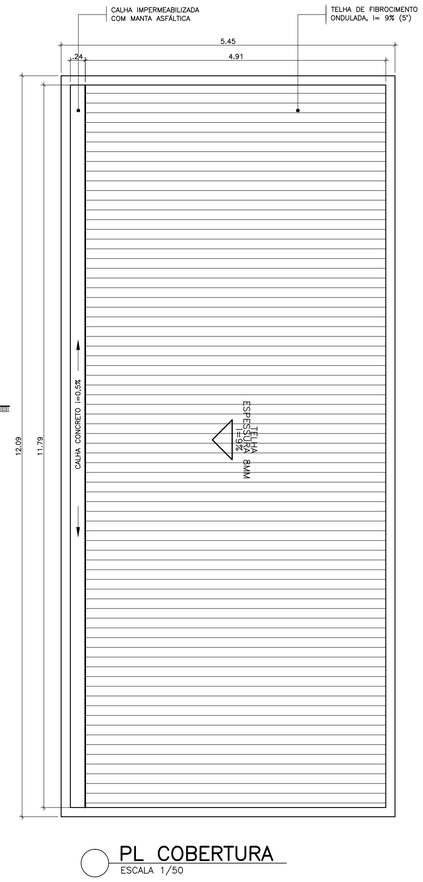

PL COBERTURA
ESCALA 1/50

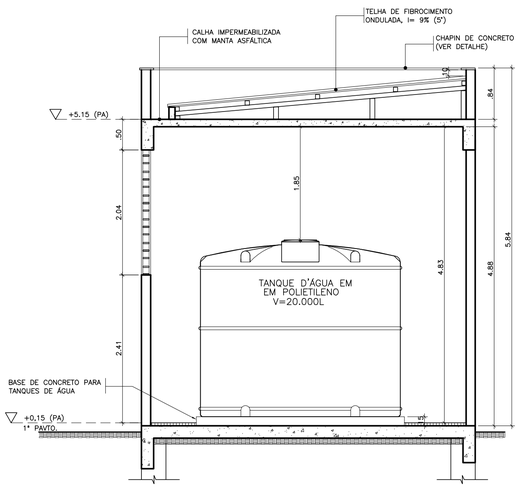

CORTE AA'
ESCALA 1/50

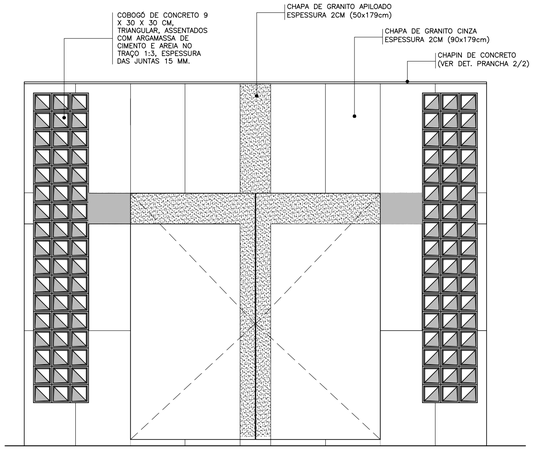

FACHADA 01
ESCALA 1/50

QUADRO DE ÁREAS

ÁREA DO TERRENO EXISTENTE	8.309,48m²
ÁREA DO TERRENO (EXISTENTE + TERRENO DOADO)	8.503,26m²
ÁREA TOTAL CONSTRUIDA APROVADA	29.452,06m²
ÁREA DE ACRÉSCIMO (CISTERNA)	65,89m²
ÁREA TOTAL CONSTRUÇÃO (APROVADA + CISTERNA)	29.517,95m²
ÁREA TOTAL PERMEÁVEL	913,45m²
COEFICIENTE DE APROVEITAMENTO (18.328,68m²)	2,16
TAXA DE OCUPAÇÃO (5.000,07m²)	58,80%
TAXA DE PERMEABILIDADE	10,99%
ÁREA TOTAL COMPUTÁVEL	18.328,68m²

QUADRO DE ESQUADRIAS

TIPOS

NOME	DIMENSÕES (M)	TIPO
J1	60X60	BÁSCULA-MAXIM AR
J2	.	.
.	.	.
.	.	.
.	.	.
.	.	.
.	.	.
.	.	.
.	.	.
.	.	.
.	.	.
.	.	.
.	.	.
.	.	.
.	.	.

NOTA:
OBS.: PROJETO MODIFICATIVO REFERENTE AO DESLOCAMENTO DO BLOCO 5 E INCLUSÃO DE CISTERNA.

Nº	DESCRIÇÃO	RESP.	DATA
01			

REVISÃO

GOVERNO DO ESTADO DO ESPÍRITO SANTO
SECRETARIA DE ESTADO DOS TRANSPORTES E OBRAS PÚBLICAS - S E T O P
INSTITUTO DE OBRAS PÚBLICAS DO ESTADO DO ESPÍRITO SANTO - I O P E S
IOPES
DIRETORIA DE PLANEJAMENTO E ARTICULAÇÃO SETORIAL - DPA
GERÊNCIA DE PESQUISAS, ESTUDOS E PROJETOS - GPEP

EMPREENDIMENTO: **HOSPITAL ESTADUAL SÃO LUCAS - BLOCO 4**

PROJETO: **PROJETO ARQUITETÔNICO MODIFICATIVO**

LOCAL: RUA DES. JOSÉ VICENTE, Nº 110, E AV. VITÓRIA, Nº 808, FORTE SÃO JOÃO, VITÓRIA,ES

DIRETOR DE PLANEJAMENTO E ARTICULAÇÃO SETORIAL:

DISCIPLINA: ARQUITETURA

PROPRIETÁRIO: ESTADO DO ESPÍRITO SANTO GILBERTO VIEIRA DE REZENDE

FASE: PROJETO LEGAL

ÓRGÃO/REPRESENTANTE LEGAL: **SECRETARIA DE ESTADO DA SAÚDE DO ESPÍRITO SANTO**

AUTOR DO PROJETO: NATANAEL MACHADO, INSTITUTO DE OBRAS PUBLICAS DO ESTADO DO ESPÍRITO SANTO-IOPES	CREA/CAU (AUTOR) A492J7-D	
	CREA/CAU (EMPRESA)	
CO-AUTOR DO PROJETO:	CREA/CAU (AUTOR)	
	CREA/CAU (EMPRESA)	
AUTOR PROJ. DE INCÊNDIO:	CREA/CAU (AUTOR)	
	CREA/CAU (EMPRESA)	
RESPONSÁVEL TÉCNICO DA OBRA C/OU SERVIÇOS TÉCNICOS:	CREA/CAU (RESP.)	
	CREA/CAU (EMPRESA)	

TITULO: **CASA DE BOMBAS/CISTERNA PLANTAS BAIXAS; CORTES; FACHADA E COBERTURA**

Nº DA FOLHA: **03**
TOTAL DE FOLHAS: **03**

ARQUIVO:	DATA:	ESCALA:	FORMATO:	UNIDADE:	DESENHO:
ARQ_PLANTA BAIXA – CORTES E FACHADAS – R1.dwg	05/03/2020	1/50	A1	METROS	Natanael