




PLANTA BAIXA BLOCOS 10, 11 E 12
ESC.: 1/100

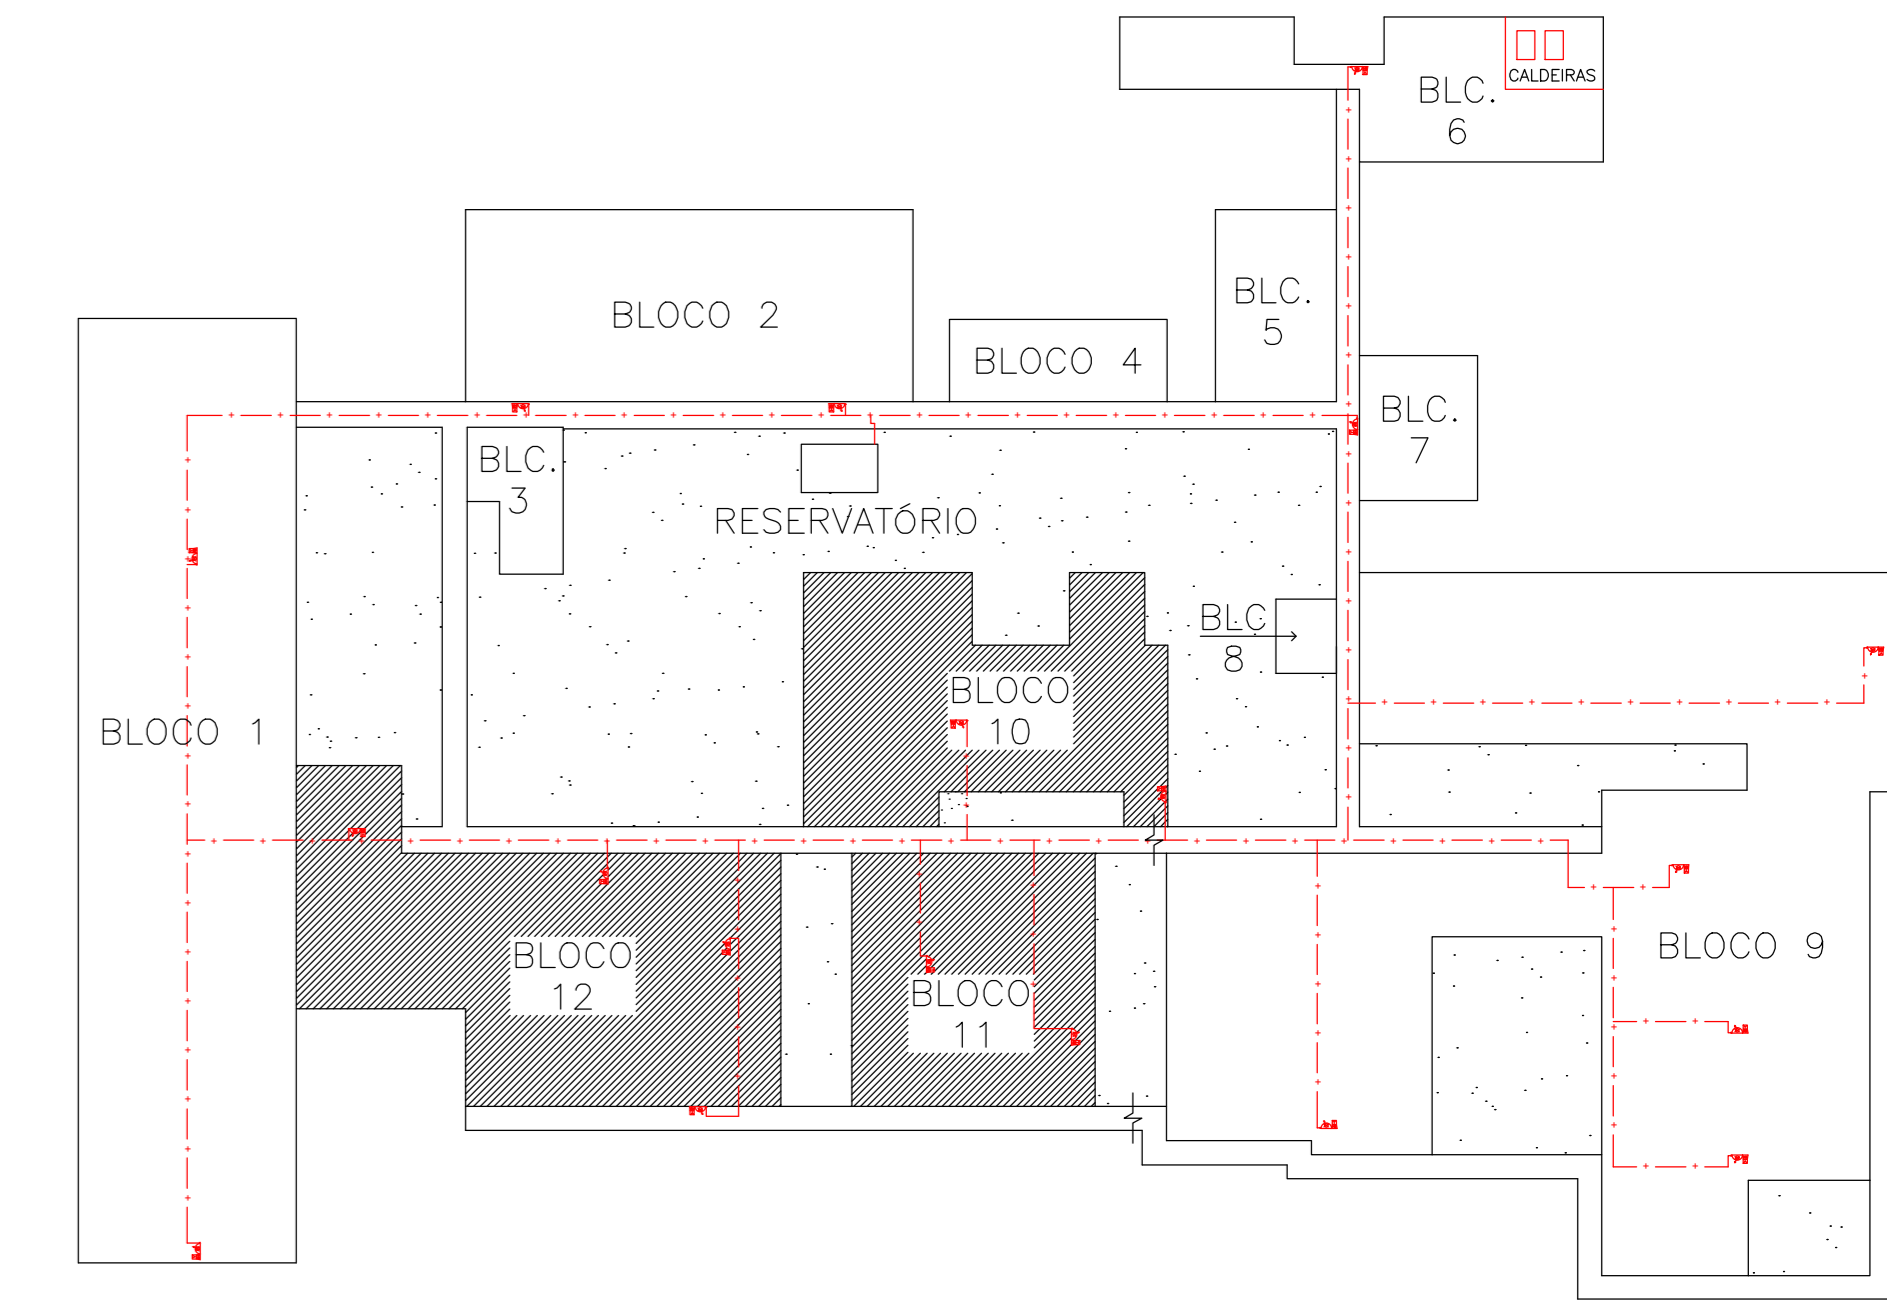

PLANTA CHAVE
ESC.: 1/750

- ### SIMBOLOGIA
- Extintor de Incêndio - Pó Químico Seco (POS 20-B-C)
 - Extintor de Incêndio - Gás Carbônico (CO2 5-B-C)
 - Extintor de Incêndio - Água Pressurizada (AP 2-A)
 - Seta Indicativa de Saída (Altura de instalação = 2,60m)
 - Placa de Iluminação de Emergência (Altura de instalação=2,60m)
 - Placa Indicativa de Saída - Final da Rota de Fuga (sobre porta)
 - Hidrante Simples
 - Registro de Recalque sem Válvula de Retenção
 - Acionador de Bomba de Incêndio (botoneira tipo liga/desliga)
 - Acionador manual do Sistema de Detecção e Alarme
 - Avisador Sonoro (tipo sirene)
 - Central de Alarme
 - Acesso de Visitante
 - Seta de Indicação de Fuga (apenas ilustrativas)
 - Hidrante de Coluna Urbana

Corpo de Bombeiros Militar
Governo do Estado do Espírito Santo
Centro de Análise Técnica

Em: / / Processo nº: _____

Risco predominante: _____ Classe de Ocupação: _____

PROJETO: O processo de segurança contra incêndio e pânico está de acordo com os normas vigentes.

APROVADO: _____

GOVERNO DO ESTADO DO ESPÍRITO SANTO
SECRETARIA DE ESTADO DA SAÚDE DO ESPÍRITO SANTO-SESA

SUBSECRETARIA DE ESTADO DE ADMINISTRAÇÃO E FINANCIAMENTO DE ATENÇÃO A SAÚDE - SSAFEAS

GERÊNCIA DE ARQUITETURA E ENGENHARIA - GEAT

IMPRENDIMENTO: HOSPITAL INFANTIL E MATERNIDADE ALZIR BERNARDINO ALVES

PROJETO: **PROJETO NOVO DE ADEQUAÇÃO DO HOSPITAL INFANTIL E MATERNIDADE ALZIR BERNARDINO ALVES**

LOCAL: Av. Ministro Salgado Filho, 918 Soteco, Vila Velha-ES, CEP 29106-010

SECRETARIA DA SESA: _____ INCIÊNDIO

SUBSECRETARIA DA SSAFEAS: _____ FASE:

SENTE DA OGI: _____ LEGAL

AUTOR DO PROJETO: _____ CREA/CAU (RESP.): _____

CÓ-AUTOR DO PROJETO: _____ CREA/CAU (EMPRESA): _____

AUTOR DO PROJ. DE INCÊNDIO: _____ CREA/CAU (RESP.): _____

RESPONSÁVEL TÉCNICO DA OBRA (C/AU SERVIÇOS TÉCNICOS): _____ CREA/CAU (EMPRESA): _____

TÍTULO: PLANTA BAIXA BLOCOS 10, 11 E 12; PLANTA CHAVE

Nº DA FOLHA: **03**

TOTAL DE FOLHAS: **07**

PROJETO: P.É.30-001-001_pseg05_v01.dwg DATA: 23/11/19 ESCALA: INDICADA PERÍODO: AO UNIDADE: METRO DESenhO: KEN ANDRÉ QUEIROZ