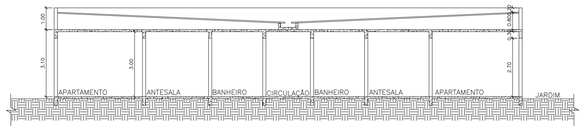

CORTE AA (BLOCO 1)
ESC.: 1/100

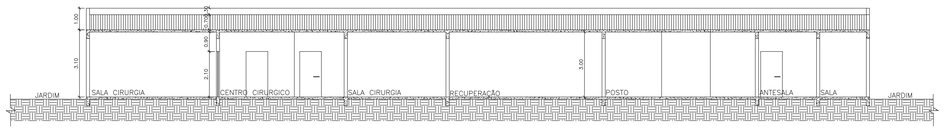

CORTE AA (BLOCO 10)
ESC.: 1/100

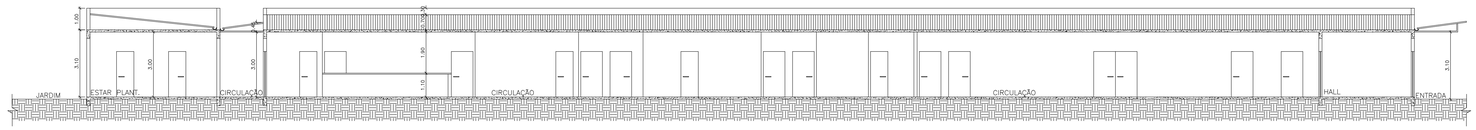

CORTE AA (BLOCOS 8 E 9)
ESC.: 1/100

CORTE BB
ESC.: 1/100

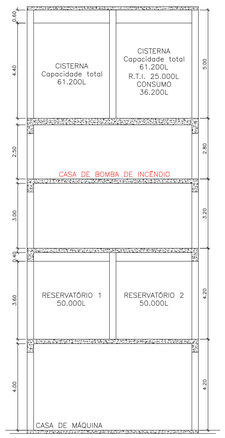

CORTE DO RESERVATÓRIO
ESC.: 1/100

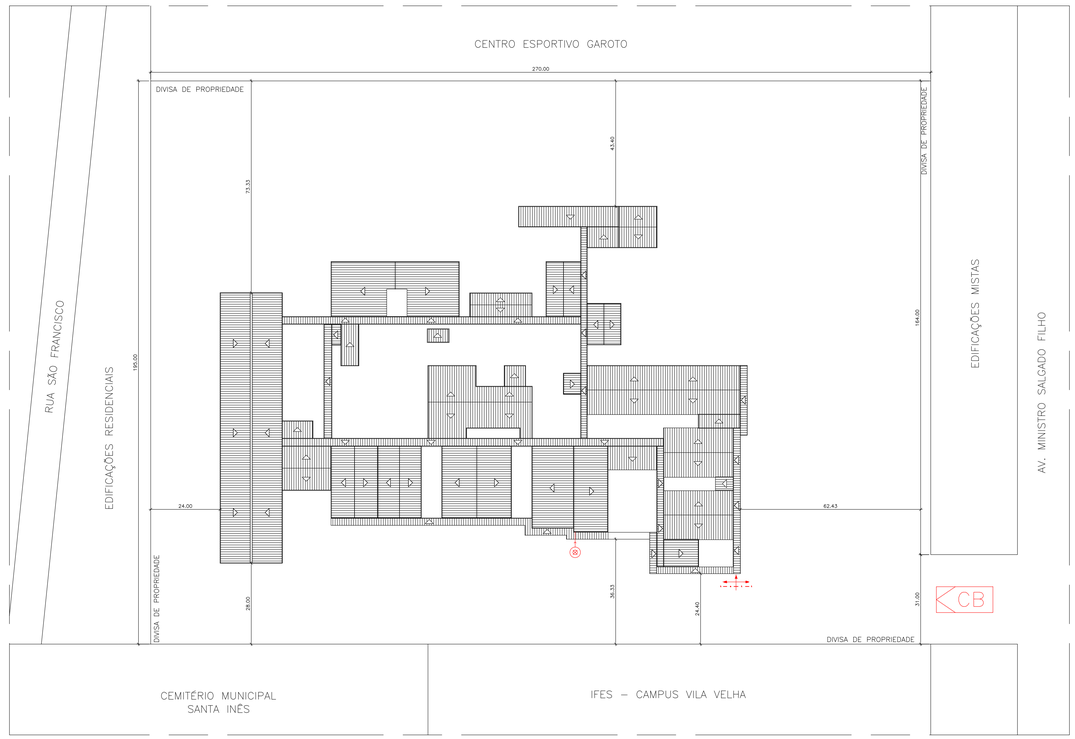

PLANTA SITUAÇÃO
ESC.: 1/750

SIMBOLOGIA

- Extintor de Incêndio – Pó Químico Seco (PQS 20-B:C)
- Extintor de Incêndio – Gás Carbônico (CO2 5-B:C)
- Extintor de Incêndio – Água Pressurizada (AP 2-A)
- Seta Indicativa de Saída (Altura de instalação = 2,60m)
- Ponto de Iluminação de Emergência (Altura de instalação=2,60m)
- Placa Indicativa de Saída – Final da Rota de Fuga (sobre porta)
- Hidrante Simples
- Registro de Recalque sem Válvula de Retenção
- Acionador de Bomba de Incêndio (bateeira tipo liga/desliga)
- Acionador manual do Sistema de Detecção e Alarme
- Avisador Sonoro (tipo sirene)
- Central de Alarme
- Acesso de viatura
- Setas de Indicação de Fuga (apenas ilustrativas)
- Hidrante de Coluna Urbano

Corpo de Bombeiros Militar
Governo do Estado do Espírito Santo
Centro de Atividades Técnicas

Em ___/___/___ Processo nº:_____

Risco predominante: _____ Classe de Ocupação: _____

PARECER: O processo de segurança contra incêndio e pânico está de acordo com as normas vigentes.

APROVO:

_____
Analista

GOVERNO DO ESTADO DO ESPÍRITO SANTO
SECRETARIA DE ESTADO DA SAÚDE DO ESPÍRITO SANTO-SESA

SUBSECRETARIA DE ESTADO DE ADMINISTRAÇÃO E FINANCIAMENTO DE ATENÇÃO A SAÚDE - SSAFAS

GERÊNCIA DE ARQUITETURA E ENGENHARIA - GEAT

EMPREENDIMENTO:
HOSPITAL INFANTIL E MATERNIDADE ALZIR BERNARDINO ALVES

PROJETO:
PROJETO NOVO DE ADEQUAÇÃO DO HOSPITAL INFANTIL E MATERNIDADE ALZIR BERNARDINO ALVES

LOCAL:
Av. Ministro Salgado Filho, 918 Soteco, Vila Velha-ES, CEP 29106-010

SECRETÁRIO DA SESA:	DISCIPLINA: INCÊNDIO
SUBSECRETÁRIO DA SSFAS:	FASE: LEGAL
GERENTE DA GEAT:	
AUTOR DO PROJETO:	CREA/CAU (RESP.): / CREA/CAU (EMPRESA):
CO-AUTOR DO PROJETO:	CREA/CAU (RESP.): / CREA/CAU (EMPRESA):
AUTOR DO PROJ. DE INCÊNDIO: THAIS DE SÁ BATISTA	CREA/CAU (RESP.): ES3456-D / CREA/CAU (EMPRESA):
RESPONSÁVEL TÉCNICO DA OBRA E/OU SERVIÇOS TÉCNICOS:	CREA/CAU (RESP.): / CREA/CAU (EMPRESA):

TÍTULO:
CORTE AA (BLOCO 01); CORTE AA (BLOCO 10); CORTE AA (BLOCOS 8 E 9); CORTE BB; CORTE DO RESERVATÓRIO; PLANTA SITUAÇÃO

Nº DA FOLHA: **05**
TOTAL DE FOLHAS: **07**

ARQUIVO:	DATA:	ESCALA:	FORMATO:	UNIDADE:	DESENHO:
6630-001-001_psegO5_v01.dwg	23/11/19	INDICADA	A0	METRO	ADLIN CASTRO DE OLIVEIRA